


# Piano terreno

→ Area GIALLA

5B	AT1
3A	AT2
3E	AT3
1D	AT4
1E	AT5

Ingresso/uscita dal cortile e subito a sinistra (vedi freccia)

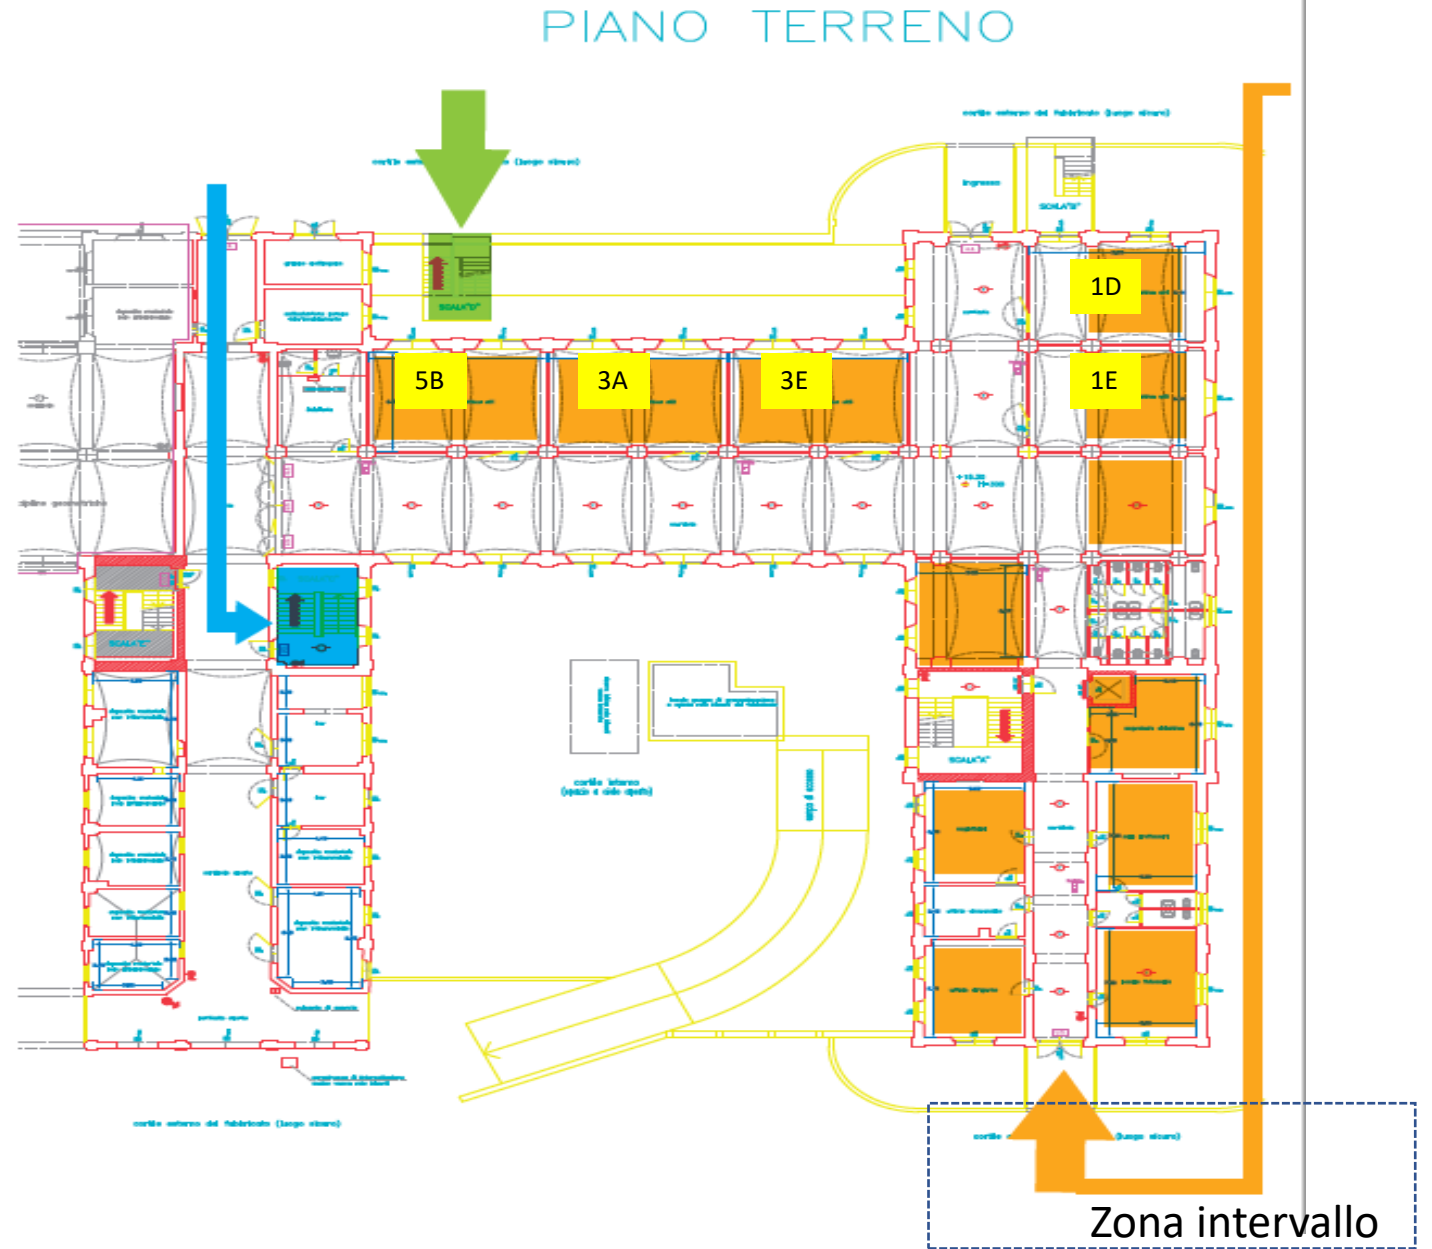


## Piano seminterrato

→ Area ROSSA


2F	AC1
3G	AC2
2B	AC3
1A	AC4
2D	AC5
4B	AC6

Ingresso/uscita da Corso Europa e giù per la discesa

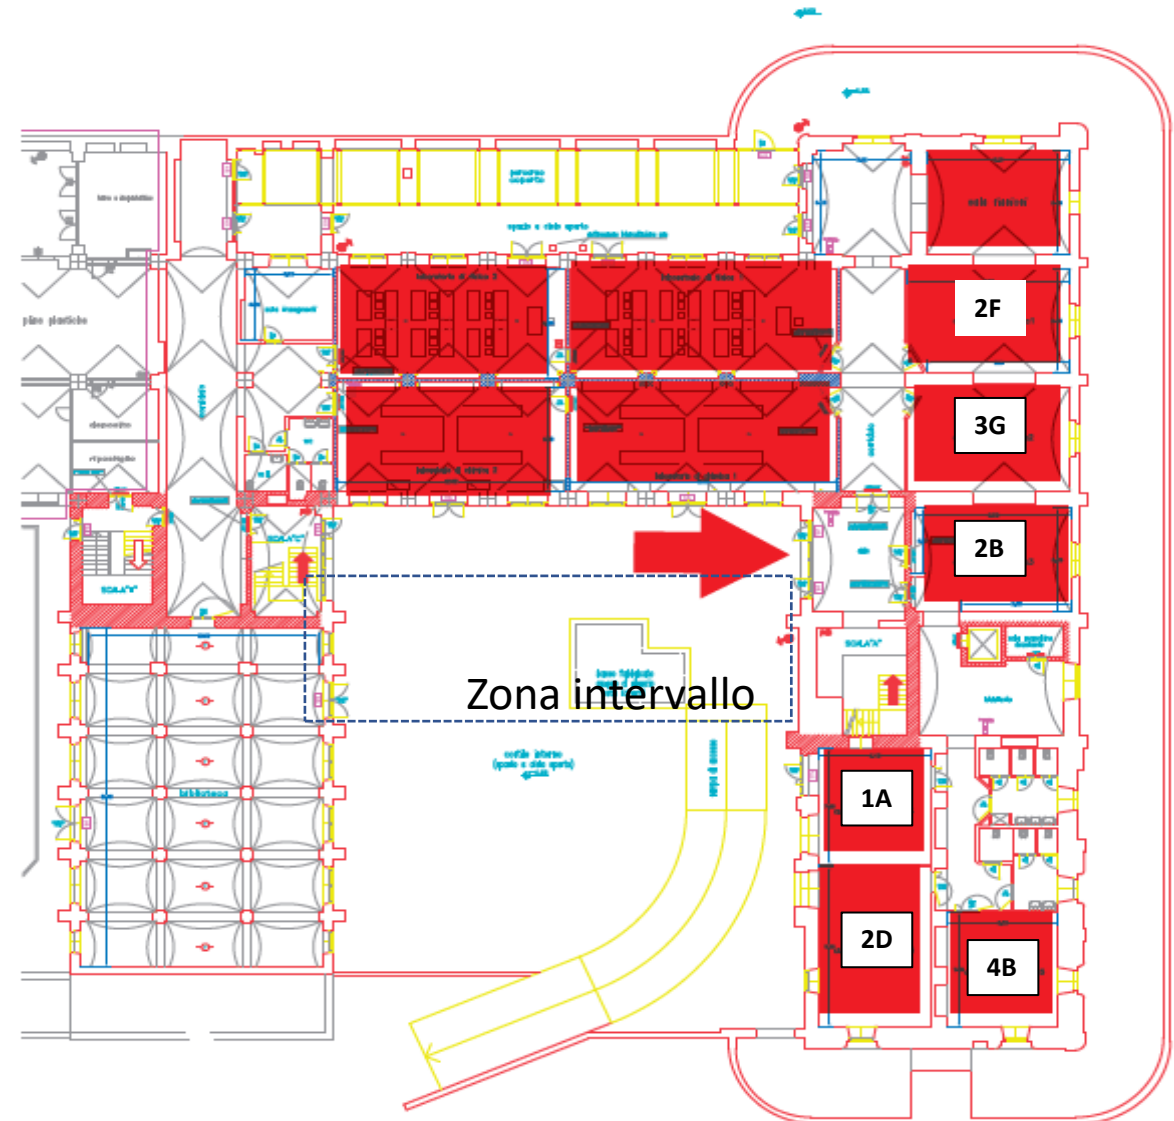

# PIANO PRIMO

Zona intervallo nel cortile a giorni alterni blu/verde

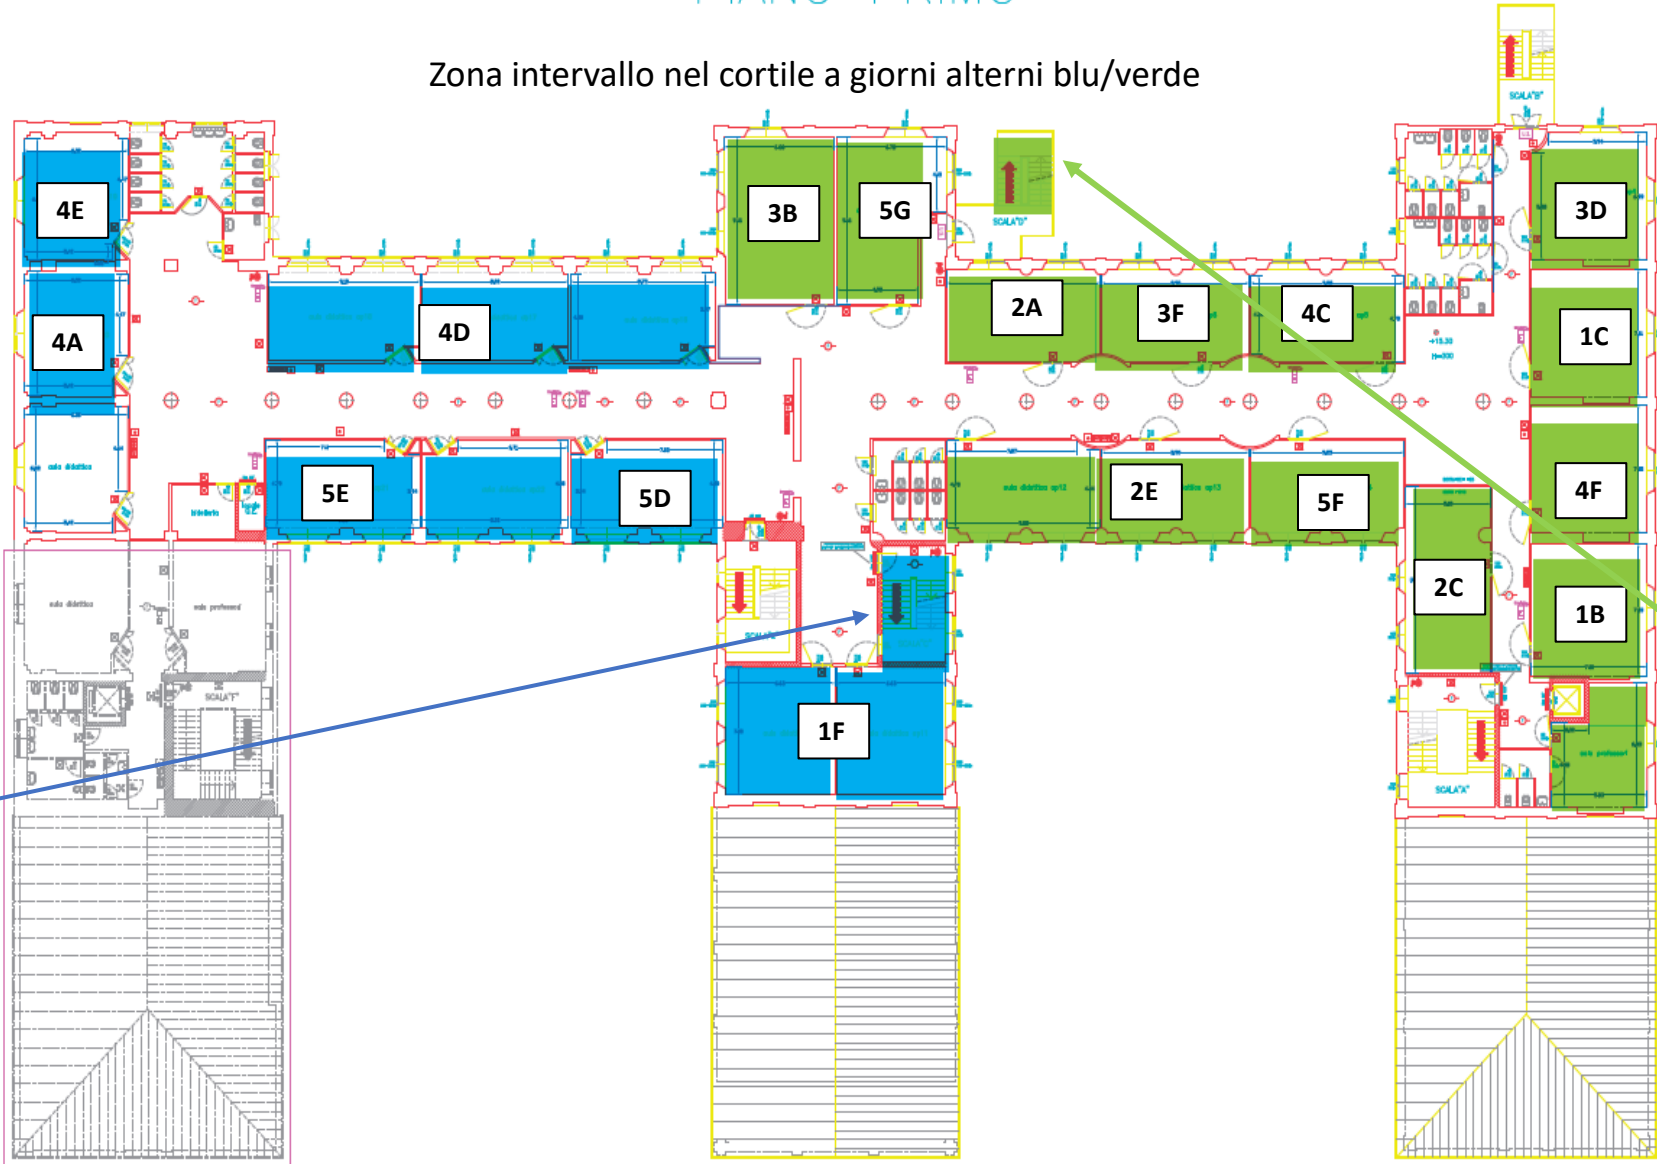

Primo piano

**area blu**

1F	AP10
4D	AP17
4E	AP19
4A	AP20
5E	AP21
5D	AP23

Ingresso/uscita da corridoio bar + scala

Primo piano

**area verde**

1B	AP1
4F	AP2
1C	AP3
3D	AP4
4C	AP5
3F	AP6
2A	AP7
5G	AP8
3B	AP9
2E	AP13
5F	AP14
2C	AP15

Ingresso/uscita da scala di emergenza del cortile

